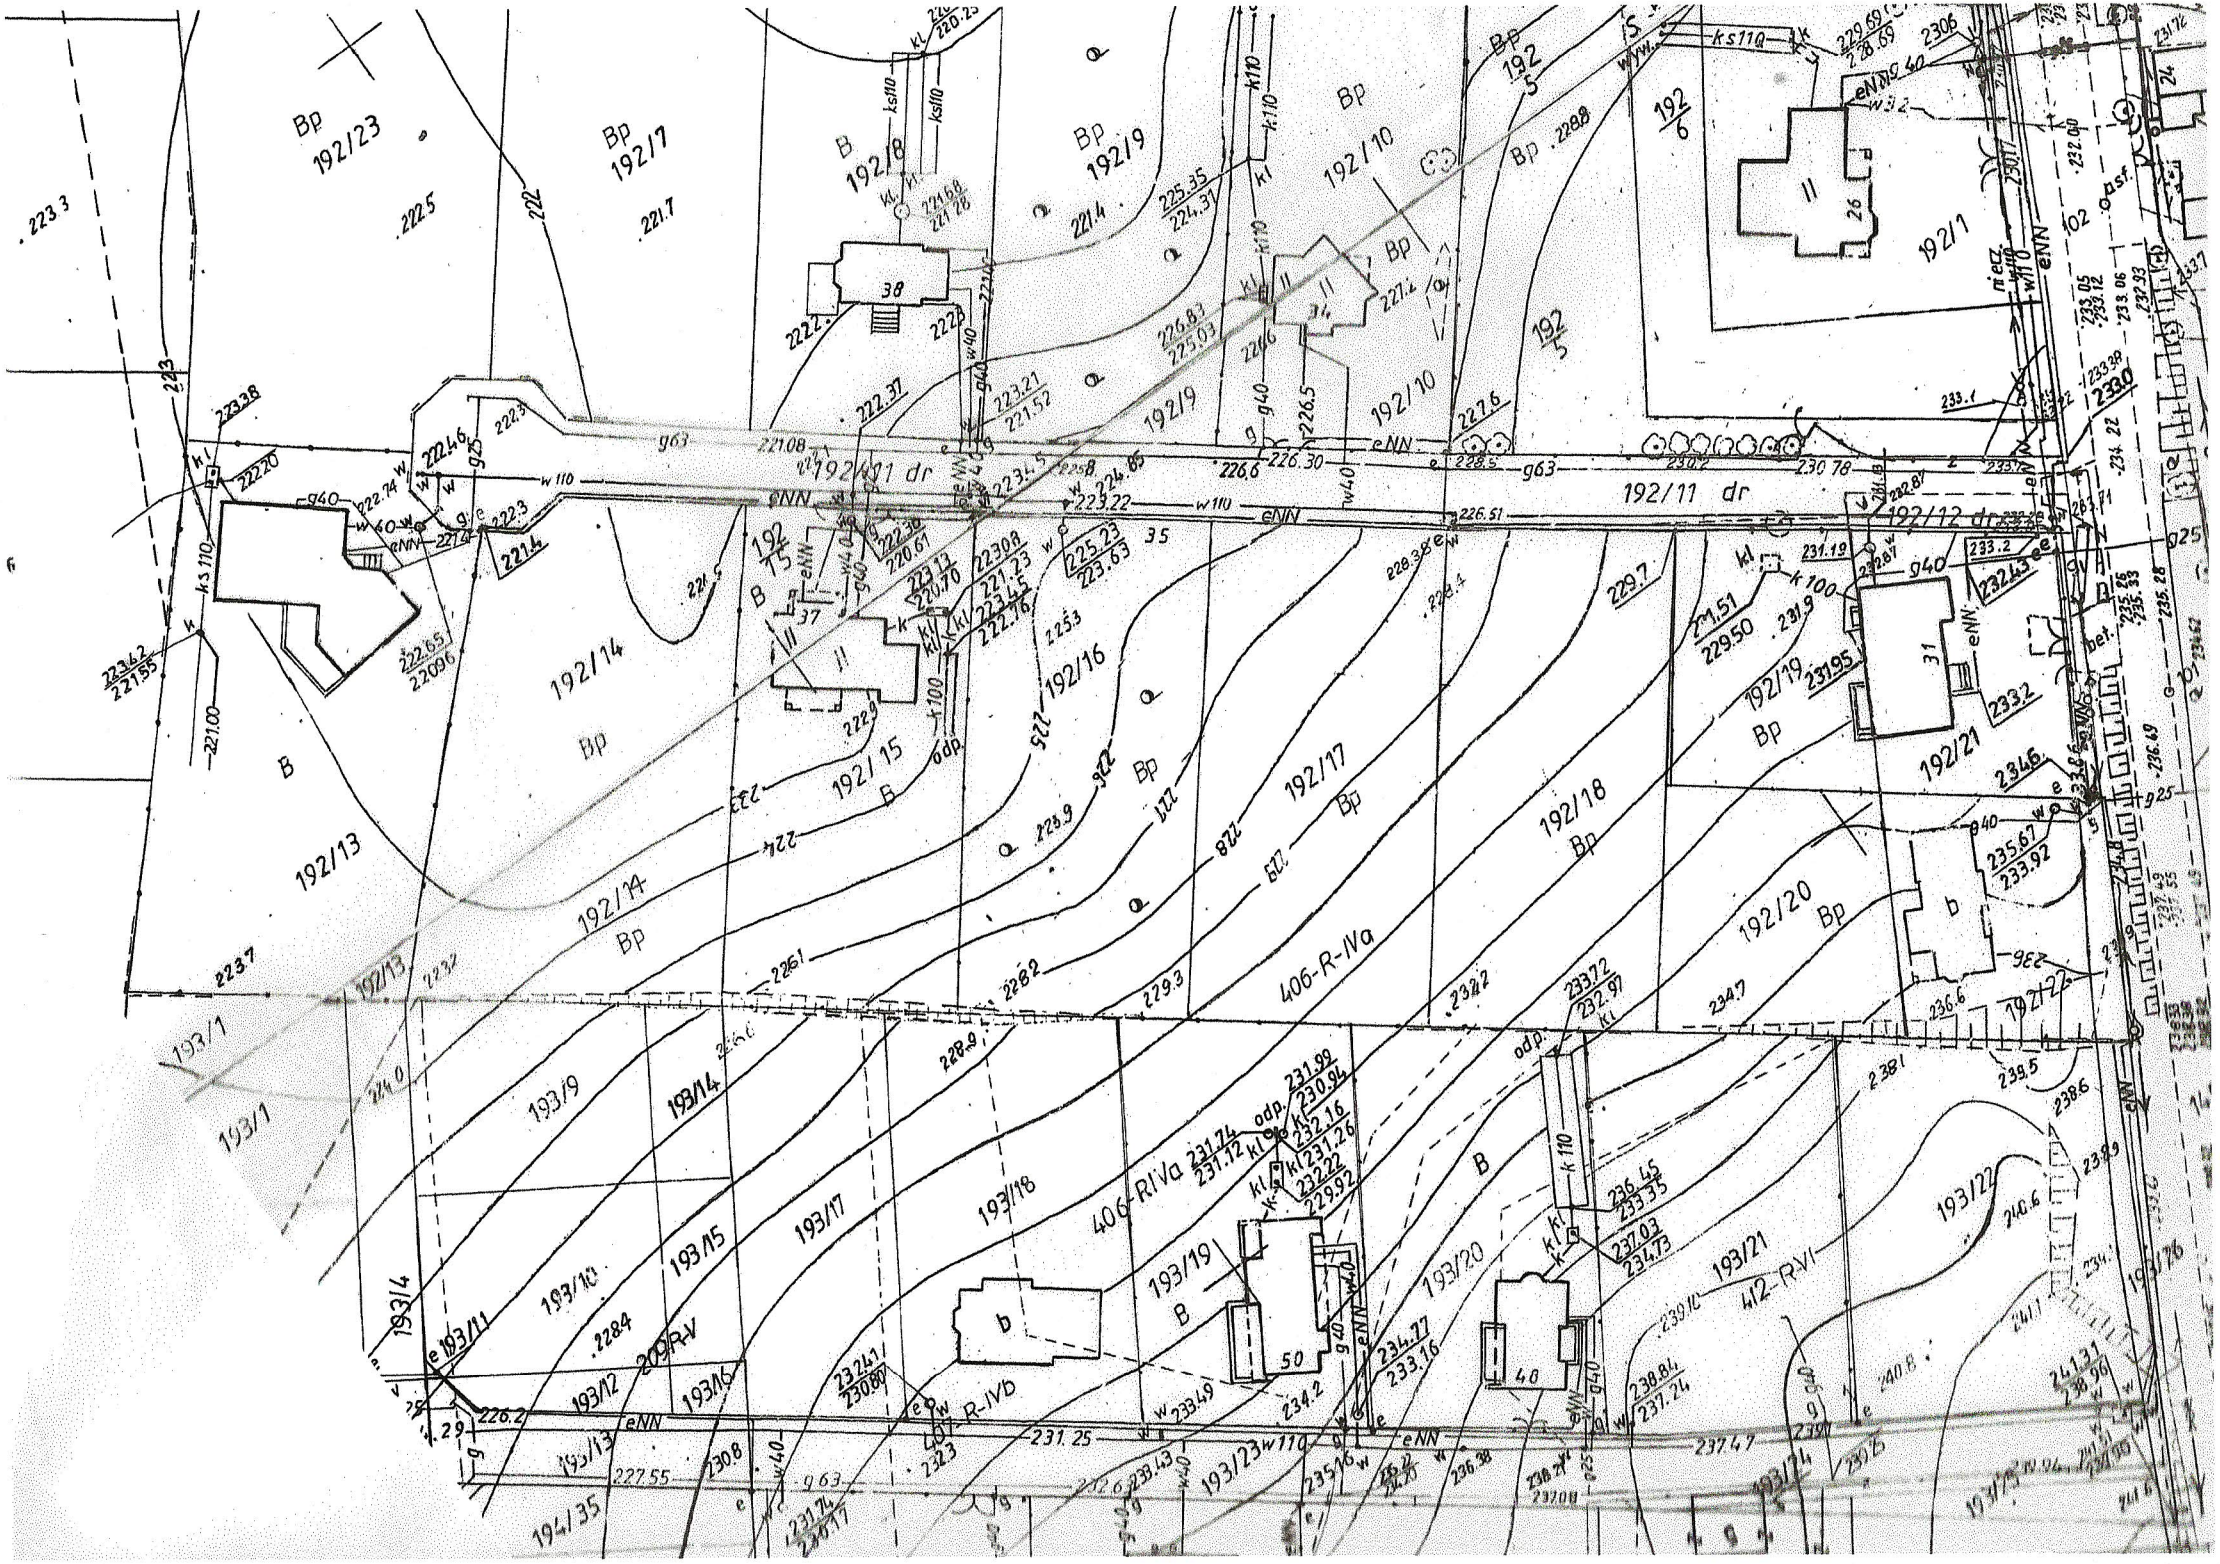
192/11 dr
192/12 dr
192/13
192/14
192/15
192/16
192/17
192/18
192/19
192/20
192/21
406-R-IVa
406-R-IVb
406-R-IVc
406-R-IVd
406-R-V
412-R-VI
193/4
193/9
193/10
193/11
193/12
193/13
193/14
193/15
193/16
193/17
193/18
193/19
193/20
193/21
193/22
193/23
193/24
193/25
Bp
B
eNN
w110
g40
g63
ks110
k110
k100
odp.