


Załącznik do Decyzji nr 104/10/12  
nr ..... z dnia 18.01.2012  
Główny Inżynier Budownictwa  
w Wydziale Technicznym, Geodazji  
i Gospodarczym Urzędności  
mag. inż. Ryszard Krawczyński

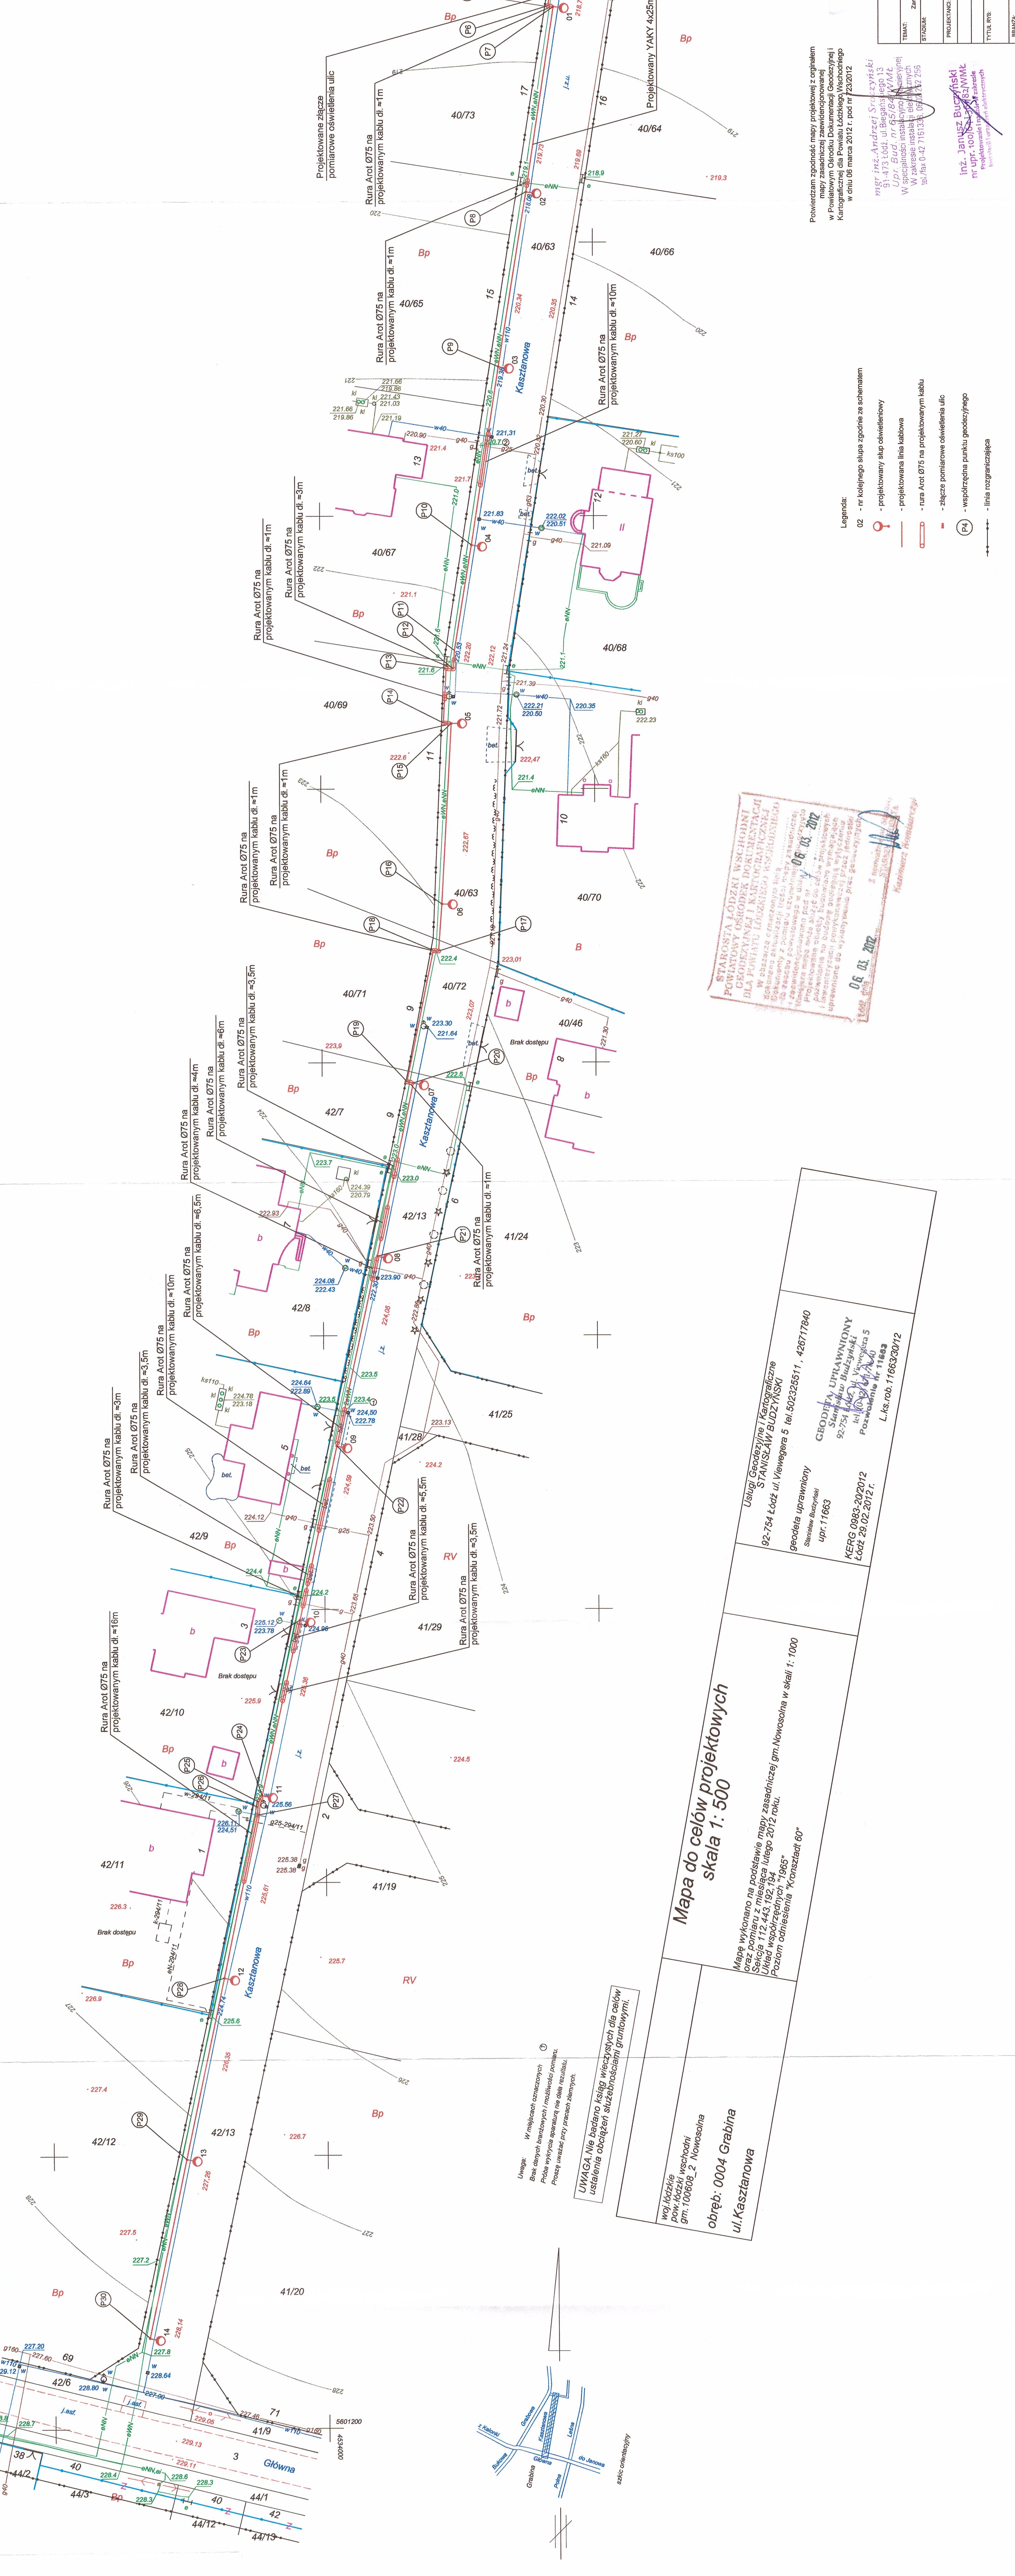

Powierzam zgodność mapy projektowej z oryginałem  
mapy zasadniczej zrewidencjonowanej  
w Powiatowym Ośrodku Dokumentacji Geodezyjnej i  

P. P. H. "H&S" - Andrzej Szwedziński 95-100 Ziębki ul. Czerwka 6/1, tel. 0-42-716-13-38	
Tytuł: Plan wykonawczy sieci kablowej ul. Kasztanowa w Grabinie	
PROJEKT BUDOWLANY	
PROJEKTANT:	mgr inż. Andrzej Szwedziński
PROJEKTOWAŁ:	mgr inż. Janusz Buzajewski
PROJEKTOWAŁ:	mgr inż. Waldemar Paśnik
Tytuł rys.:	Projekt instalacji sieci kablowej
BRANŻA:	Elektryczna
SKALA:	1:500

- Legenda:
- 02 - nr kolejnego słupa zgodnie ze schematem
  - ⊙ - projektowany słup oświetleniowy
  - - projektowana linia kablowa
  - - rura Arot Ø75 na projektowanym kablu
  - ⊖ - złącze pomiarowe oświetlenia ulic
  - ⊙ - rura Arot Ø75 na projektowanym kablu
  - ⊖ - wspólny punkt geodezyjny
  - - linia rozgraniczająca

STAROSTWA ŁÓDZKI WSCHODNI  
GEODEZYJNY OŚRODEK DOKUMENTACJI  

Mapa do celów projektowych  
skala 1:500

Mapę wykonano na podstawie mapy zasadniczej gm. Nowosolna w skali 1:1000  
