

# INŻYNIERIA JWW – Usługi inżynieryjne

90 -319 Łódź ul. Wigury 14 lok.35 NIP: 728-108-43-62  
tel. 601 81 62 98 e-mail: bruk1@ op.pl

STAROSTWO POWIATOWE w ŁODZI  
ul. Sienkiewicza 3  
90-113 Łódź

NAZWA OPRACOWANIA

## Projekt docelowej organizacji ruchu

Przebudowa drogi powiatowej Nr 1186E na odcinku od skrzyżowania z drogą powiatową Nr 1148E do ul. Głównej w miejscowości Kalonka (działka: nr 107 obręb 7 Kopanka działka 110/1 obręb 6 Kalonka)

110/1  
153;  
140;

|   |                      |
|---|----------------------|
| STAROSTA ŁÓDZKI WSCHODNI                      |                      |
| zatwierdza/opinia organizację ruchu drogowego |                      |
| nr drogi                                      | 1186E - ul. Akowitna |
| kilometry                                     | 2,01500 - 0,50000    |
| miejscowość                                   | Kalonka              |
| nr ewid. proj.                                | 1481/2015            |
| uwagi   | Należy wykonać       |
|   | murawę bocz.         |
| data  | 28.09.2016           |

ZLECENIODAWCA

Gmina Nowosolna  
ul. Rynek Nowosolna 1  
92-703 Łódź

Z GŁ. STAROSTY  
Wojciech Kozłowski  
Rozdział 10. Zarząd Gminy Nowosolna  
Kadencja 2014-2018

| ZESPÓŁ AUTORSKI                          | Nr uprawnień | Podpis |
|--|--------------|--------|
| mgr inż. Krzysztof Piasecki – projektant | 31/87/WŁ     |        |
| mgr inż. Ryszard Wentlandt - opracował   | 381/87/WŁ    |        |
|  |              |        |

GMINA NOWOSOLNA  
92-703 Łódź, ul. Rynek Nowosolna 1  
pow. łódzki-wschodni, woj. łódzkie  
tel. 42/616 45 00 fax 42/616 45 44  
NIP 728-25-62-272 REGON 472057780  
e-mail: urzad@gminanowosolna.pl

STWIERDZAM  
ZGODNOŚĆ  
Z ORYGINAŁEM

Data: sierpień 2016r.

z up. WÓJTA

Stawomir Jasiński  
Sekretarz Gminy

Opracowanie niniejsze, jako przedmiot prawa autorskiego, podlega ochronie prawnej zgodnie z przepisami Ustawy z dnia 4 lutego 1994r. o prawie autorskim i prawach pokrewnych (tekst jednolity Dz.U.2000r. Nr80, poz.904 z póź. zm. oraz przepisami Kodeksu Cywilnego o ochronie dóbr osobistych



Koluszki, dnia 26 września 2016 roku.

KOMENDA POWIATOWA POLICJI  
powiatu łódzkiego wschodniego  
95-040 Koluszki, ul. 11-go Listopada 62 F  
L.dz. Rd-5321/ 100 /16

STAROSTWO POWIATOWE w ŁODZI  
ul. Sienkiewicza 3  
90-113 Łódź

## UZGODNIENIE Nr 100 / 2016

Przedstawiony projekt organizacji ruchu docelowej / ~~na czas prowadzenia robót w pasie drogowym~~ na drodze ~~gminnej~~ / powiatowej nr P 1186E\* w m. Kalonka, gm. Nowosolna

### OPINIUJĘ:

~~bez uwag~~ / z nw. uwagami\*:

- 1: Z uwagi na brak chodnika na łuku skrzyżowania drogi P 1186E i drogi P 1198E należy przenieść ruch pieszych na drugą stronę skrzyżowania, wyznaczając dodatkowe przejścia dla pieszych, uniemożliwiając jednocześnie dalszy ruch pieszych po tym chodniku (oba kierunki) poprzez zastosowanie odpowiednich urządzeń bezpieczeństwa ruchu oraz właściwego oznakowania.

### Uwagi dla wykonawcy:

1. Jednostka wprowadzająca organizację ruchu zawiadamia organ zarządzający ruchem, zarząd drogi oraz **Komendanta Powiatowej Policji pow. łódzkiego wschodniego nr fax 44 719 62 10** o terminie jej wprowadzenia, co najmniej na 7 dni przed dniem wprowadzenia organizacji ruchu – powołując się na Nr niniejszego uzgodnienia (§ 12 ust. 1 Rozporządzenia Ministra Infrastruktury z dnia 23 września 2003 roku).
2. Zastrzega się możliwość późniejszej korekty w oznakowaniu i zgłaszania uwag do wprowadzonej organizacji ruchu.

KOMENDANT POWIATOWY POLICJI  
powiatu łódzkiego wschodniego  
up Naczelnik Wydziału Ruchu Drogowego  
KPP powiatu łódzkiego wschodniego  
*[Signature]*  
asp. szł. Dariusz Jędrasik

\* - niepotrzebne skreślić

**GMINA NOWOSOLNA**  
92-703 Łódź, ul. Rynek Nowosolna 1  
pow. łódzki-wschodni, woj. łódzkie  
tel. 42/616 45 00 fax 42/616 45 44  
NIP 728-25-62-272 REGON 472057780  
e-mail: [urząd@gminanowosolna.pl](mailto:urząd@gminanowosolna.pl)

STWIERDZAM  
ZGODNOŚĆ  
Z ORYGINAŁEM

z up. WÓJTA

*[Signature]*  
Sławomir Jasiński  
Sekretarz Gminy



Zmianie ulegnie zasada podporządkowania dróg – nadrzędną stanie się ulica Aksamtina w relacji wschód – zachód. Zmiana podporządkowania zostanie zmieniona także na skrzyżowaniu z ulicą Główną. Oznakowanie na skrzyżowaniu zostanie dopasowane do nowej organizacji.

Wszystkie przejścia dla pieszych zostaną oznakowane liniami poziomymi – istniejące oraz nowoprojektowane w rejonie skrzyżowań z ulicą Główną i Marmurową.

Dla ułatwienia poruszania się osobom niepełnosprawnym krawężniki jezdniowe na przejściach dla pieszych zostaną zatopione do poziomu 2 cm ponad jezdnię.

Oznakowanie należy wykonać zgodnie z „ Rozporządzeniem Ministra Infrastruktury z dnia 3 lipca 2003 r. w sprawie szczegółowych warunków technicznych dla znaków i sygnałów drogowych oraz urządzeń bezpieczeństwa ruchu drogowego i warunków ich umieszczania na drogach” oraz załącznikami do w/w Rozporządzenia.

Nowe znaki pionowe przewidziano z blachy stalowej ocynkowanej „średnie”, malowanej proszkowo, z podwójnie zagiętymi krawędziami, pokryte folią odblaskową typu 2.

Projektowane oznakowanie pionowe i poziome oraz urządzenia bezpieczeństwa ruchu pokazano na załączonym planie sytuacyjnym.

Opracował: Krzysztof Piasecki

mgr inż. Ryszard Wentura  
wpz. bud. nr 281/87/WL

**GMINA NOWOSOLNA**  
92-703 Łódź, ul. Rynek Nowosolna 1  
pow. łódzki-wschodni, woj. łódzkie  
tel. 42/616 45 00 fax 42/616 45 44  
NIP 728-25-62-272 REGON 472057780  
e-mail: [urząd@gminanowosolna.pl](mailto:urząd@gminanowosolna.pl)

**STWIERDZAM  
ZGODNOŚĆ  
Z ORYGINAŁEM**

Z up. WÓJTA

Stanisław Jasiński  
Sekretarz Gminy

WYKAZ ELEMENTÓW OZNAKOWANIA - istniejące

| Lp. | Element                      | Jm. | Szt. |
|-----|------------------------------|-----|------|
| 1   | Znak A - 7                   | szt | 3    |
| 2   | Znak A - 6b                  | szt | 1    |
| 3   | Znak D - 6                   | szt | 4    |
| 4   | Znak D - 1                   | szt | 2    |
| 5   | Tablica E - 4                | szt | 3    |
| 6   | Tabliczka T - 6a             | szt | 2    |
| 7   | Tabliczka T - 6c             | szt | 2    |
| 8   | Tablica E - 17a              | szt | 1    |
| 9   | Tablica E - 18a              | szt | 1    |
| 10  | Tablica D - 42               | szt | 1    |
| 11  | Znak B - 18                  | szt | 1    |
| 12  | Znak B - 25                  | szt | 1    |
| 13  | Znak B - 33                  | szt | 3    |
| 14  | Znak D - 15                  | szt | 4    |
| 15  | Znak B - 5                   | szt | 1    |
| 16  | Znak A - 6c                  | szt | 1    |
|     |                              |     |      |
|     | Oznakowanie poziome          |     |      |
| 1   | Przeście dla pieszych P - 10 | szt | 1    |
|     |                              |     |      |

GMINA NOWOSOLNA  
92-703 Łódź, ul. Rynek Nowosolna 1  
pow. łódzki-wschodni, woj. łódzkie  
tel. 42/616 45 00 fax 42/616 45 44  
NIP 728-25-62-272 REGON 472057780  
e-mail: [urząd@gminanowosolna.pl](mailto:urząd@gminanowosolna.pl)

z up. W. JUTA  
Sławomir Jasinski  
Sekretarz Gminy

STWIERDZAM  
ZGODNOŚĆ  
Z ORYGINAŁEM


WYKAZ ELEMENTÓW OZNAKOWANIA - projektowane


| Lp. | Element             | Jm. | Szt. |
|-----|---------------------|-----|------|
| 1   | Znak B – 20         | szt | 2    |
| 2   | Znak D - 1          | szt | 3    |
| 3   | Znak D - 6          | szt | 5    |
| 4   | Znak D - 15         | szt | 2    |
| 5   | Znak A - 7          | szt | 1    |
| 6   | Tabliczka T – 6a    | szt | 3    |
|     |                     |     |      |
|     | Oznakowanie poziome |     |      |
| 1   | Linia P - 4         | mb  | 105  |
| 2   | Linia P - 10        | m2  | 36   |
| 3   | Linia P - 14        | mb  | 15   |
| 4   | Linia P - 12        | mb  | 11   |
|     |                     |     |      |

GMINA NOWOSOLNA  
92-703 Łódź, ul. Rynek Nowosolna 1  
pow. łódzki-wschodni, woj. łódzkie  
tel. 42/616 45 00 fax 42/616 45 44  
NIP 728-25-62-272 REGON 472057780  
e-mail: [urzad@gminanowosolna.pl](mailto:urzad@gminanowosolna.pl)

STWIERDZAM  
ZGODNOŚĆ

z up. WÓJTAZ ORYGINAŁEM

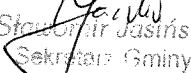  
Stanisław Jastrzębski  
Sekretarz Gminy

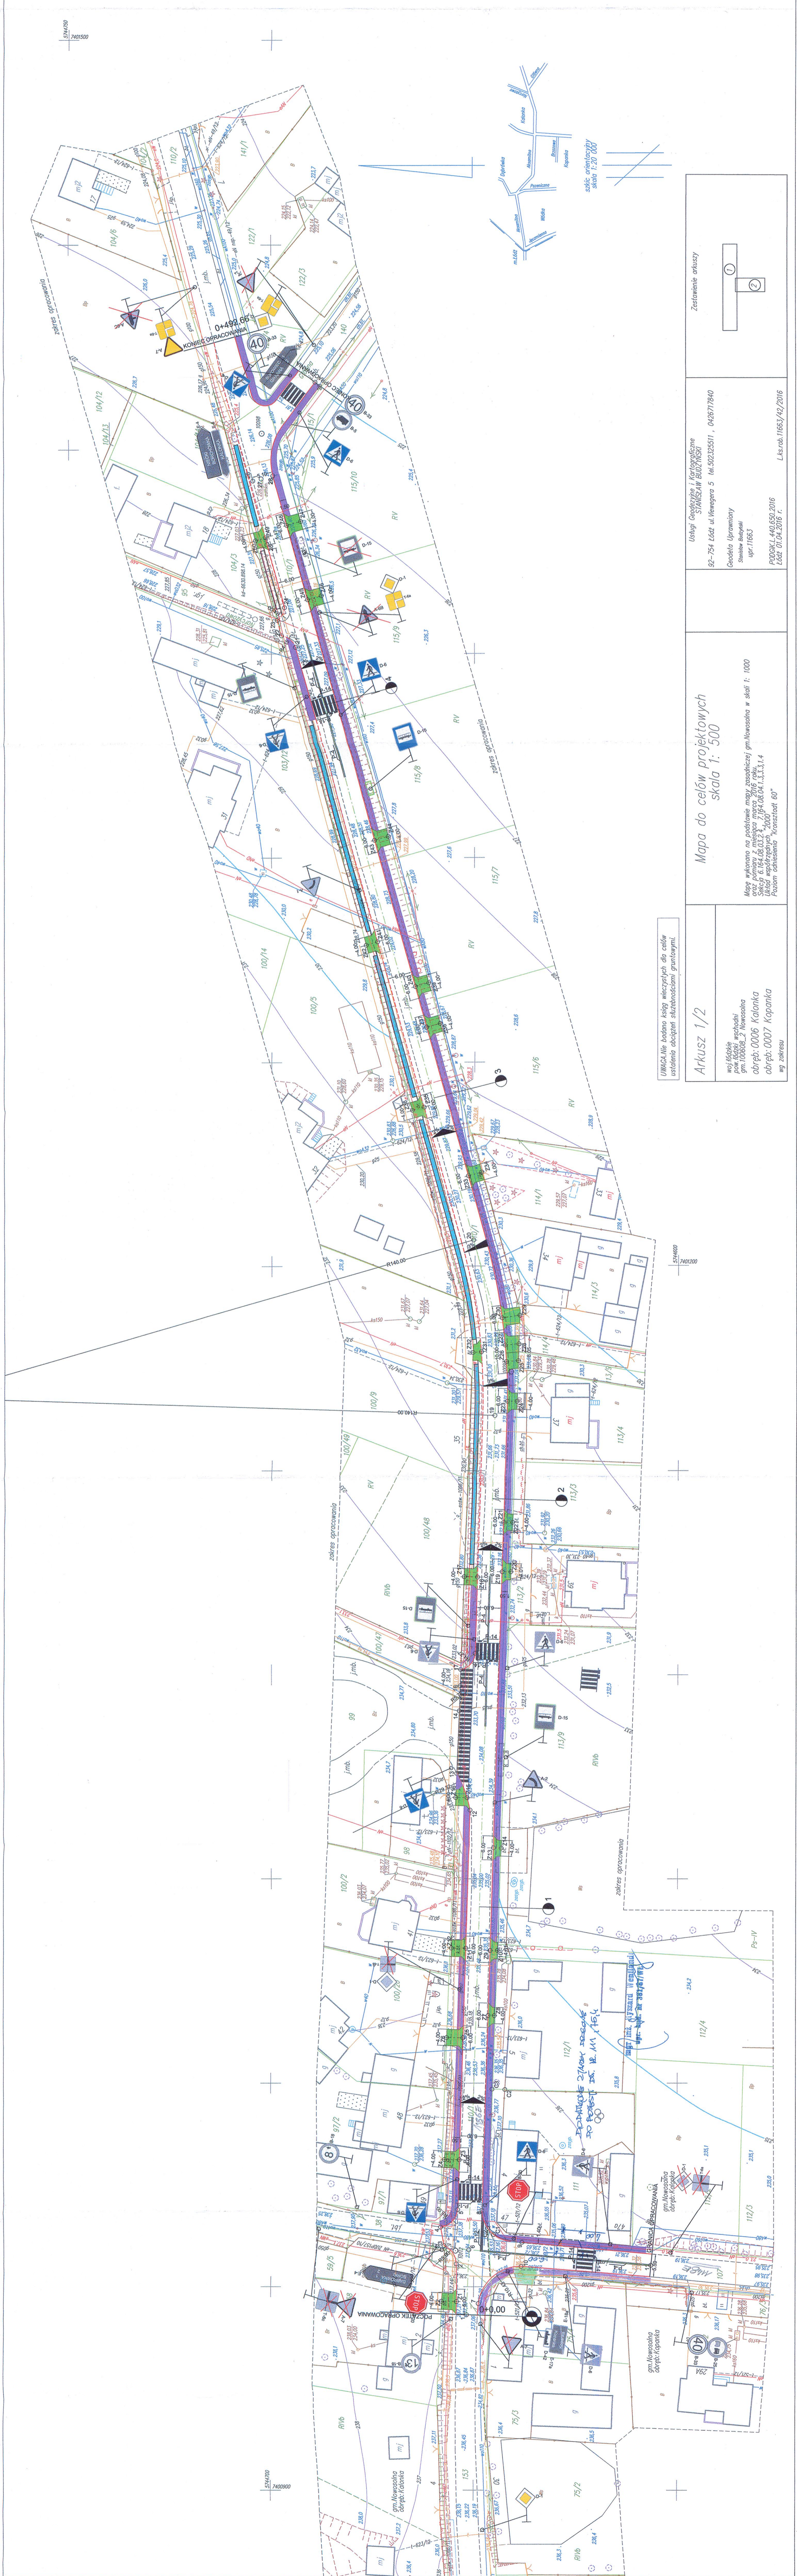

**LEGENDA**

- Znaki istniejące
- Znaki istniejące do likwidacji
- Znaki projektowane

STANISŁAW PIWONSKI & LUDZI  
ul. S. Staszica 5  
90-113 Łódź

|                      |  |
|----------------------|--|
| Jednostka projektowa | Inżynieria J.W.W. Usługi Inżynieryjne<br>91-319 Łódź ul. Wigury 14/35                    |
| Investor             | Powiat Łódź-Wschódni - ul. J. Nowakowa<br>90-054 Łódź ul. Sienkiewicza 3                 |
| Temat                | Przebudowa drogi powiatowej nr 1186E   |
| Objekt               | Droga powiatowa nr 1186E   |
| Lokalizacja          | Dziaki nr 110/1, 107, 111 obręb Kalonka  |
| Projektował          | mgr inż. Krzysztof Piasecki<br>upr. nr 31/87/WŁ  |
| Opracował            | mgr inż. Ryszard Wentlandt inż. Ryszard Wentlandt<br>upr. nr 38/187/WŁ upr. nr 38/187/WŁ |
| Tytuł rysunku        | Docelowa organizacja ruchu   |
| Data                 | maj 2016   |
| Nr                   | 1  |
| Skala                | 1:500  |

UMIĘDLICZONO

Mapa do celów projektowych  
skala 1:500

Mapę wykonano na podstawie mapy zasadniczej gm. Nowosolna w skali 1:1000  
Skr. 6.04.08.03.2.4.1.15.04.04.1.3.3.1.4  
Urząd województwa łódzkiego, 2007  
Planem ogłoszono "Konspekt 00"

Arkusz 1/2

wyłącznie w celu wycieczek do celów  
ustalania obszarów służących granicom.

Zestawienie arkuszy

Usługi Geodezyjne i Kartograficzne  
STANISŁAW PIWONSKI  
92-754 Łódź ul. Węgierska 5 tel.502325511, 0428717840  
Geodezja Uprawniony  
Swojbie Buzgali  
upr.11663  
PPOZK.1.40.650.2016  
Łódź 01.04.2016 r.  
L.s.nob.11663/42/2016