


Ściany attyk–podkontstrukcje na stropodachu

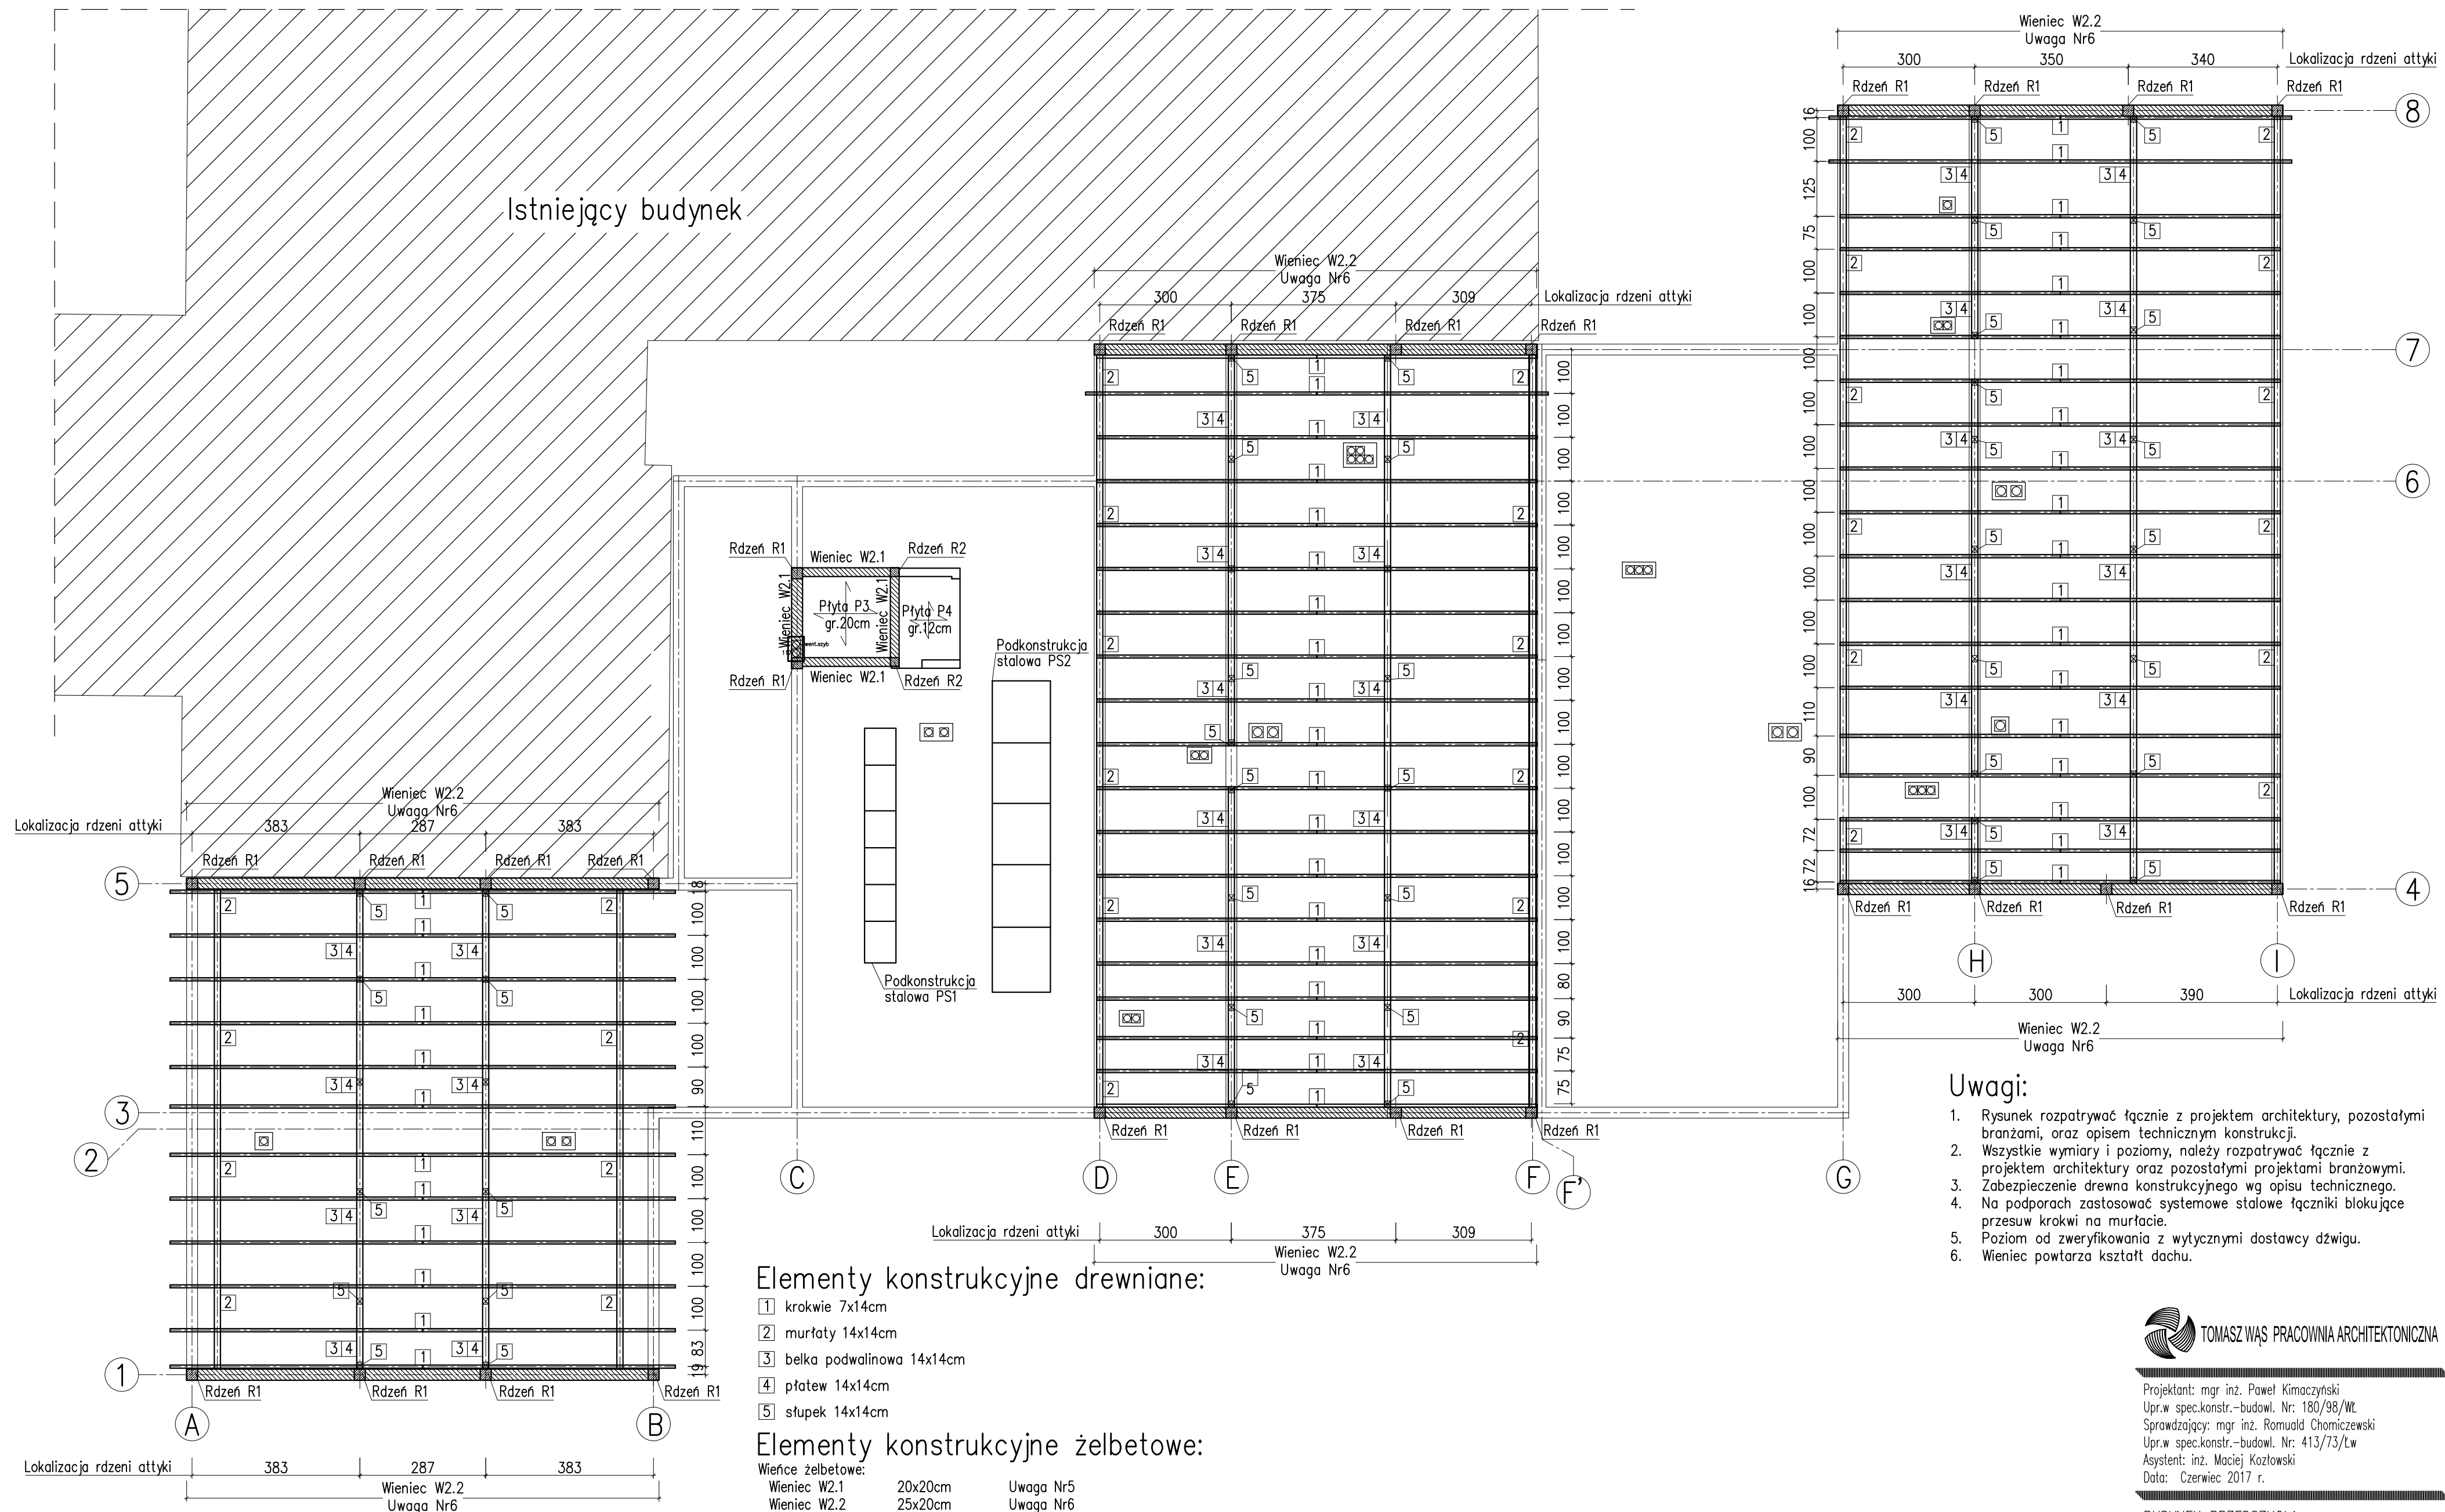

Beton C20/25 (B25)
#Stal A-IIIIN (B500SP)
Drewno C24

Legenda:

Ściana murowana z elementów ceramicznych grubości 25cm

Ściana murowana z elementów ceramicznych grubości 18cm

Elementy konstrukcyjne drewniane:

- 1 krokwie 7x14cm
- 2 murfaty 14x14cm
- 3 belka podwalinowa 14x14cm
- 4 płatew 14x14cm
- 5 słupek 14x14cm

Elementy konstrukcyjne żelbetowe:

Wieniec żelbetowy:		
Wieniec W2.1	20x20cm	Uwaga Nr5
Wieniec W2.2	25x20cm	Uwaga Nr6
Rdzenie żelbetowy:		
Rdzeń R1	25x25cm	
Rdzeń R2	20x20cm	

Stropy:			
Płyta P3	gr. 20cm	poziom spodu +6.88	Uwaga Nr5
Płyta P4	gr. 12cm	poziom spodu +7.83	

Elementy konstrukcyjne stalowe:

Uwagi:

1. Rysunek rozpatrywać łącznie z projektem architektury, pozostałymi branżami, oraz opisem technicznym konstrukcji.
2. Wszystkie wymiary i poziomy, należy rozpatrywać łącznie z projektem architektury oraz pozostałymi projektami branżowymi.
3. Zabezpieczenie drewna konstrukcyjnego wg opisu technicznego.
4. Na podporach zastosować systemowe stalowe łączniki blokujące przesuw krokwi na murfucie.
5. Poziom od zweryfikowania z wytycznymi dostawcy dźwigu.
6. Wieniec powtarza kształt dachu.



Projektant: mgr inż. Paweł Kimaczyński
Upr.w spec.konstr.-budowl. Nr: 180/98/WŁ
Sprawdzający: mgr inż. Romuald Chomiczewski
Upr.w spec.konstr.-budowl. Nr: 413/73/Lw
Asystent: inż. Maciej Kozłowski
Data: Czerwiec 2017 r.

BUDYNEK PRZEDSZKOLA
Stare Skoszewy 19, obr. 0014, dz. nr 160/5

Nazwa Rys.

ŚCIANY ATTYK-PODKONSTRUKCJE NA STROPODACHU

Tom: 2 KONSTRUKCJA

Skala: 1:100 Nr Rys.: K4