


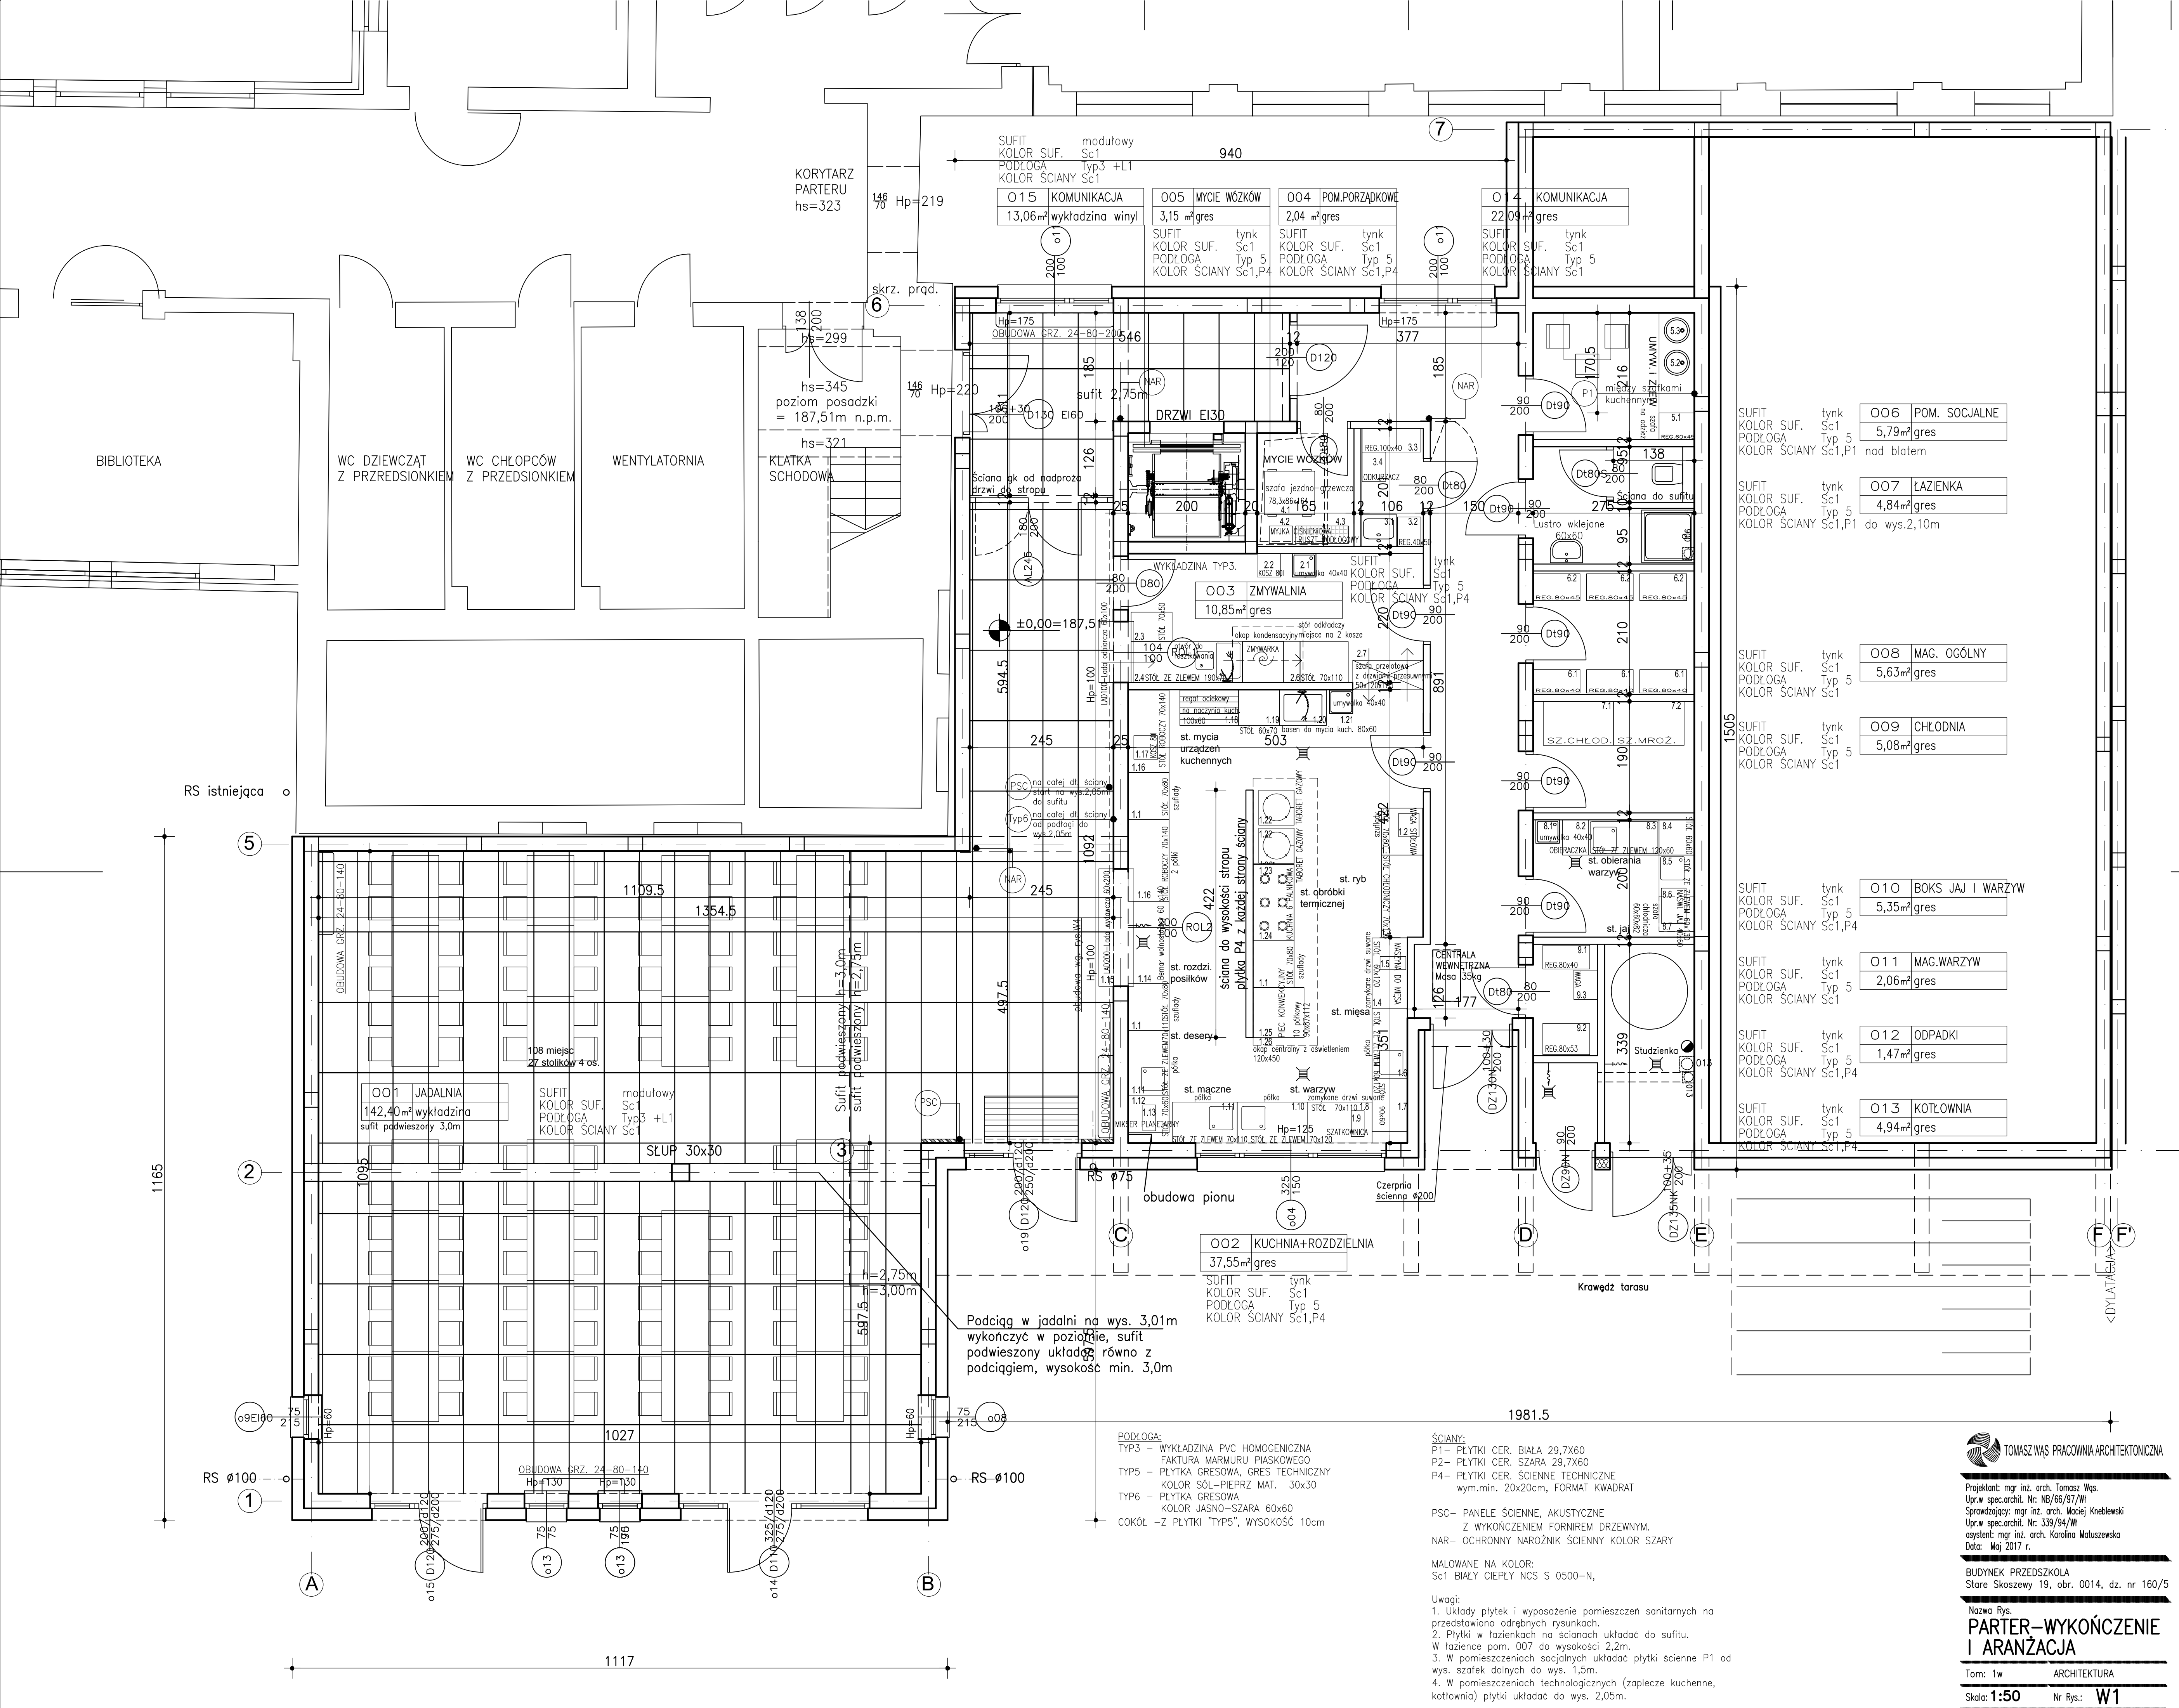



TOMASZ WĄS PRACOWNIA ARCHITEKTONICZNA

Projektant: mgr inż. arch. Tomasz Wąs
Upr.w spec.archit. Nr. NB/66/97/WI
Sprawdzający: mgr inż. arch. Maciej Kneblewski
Upr.w spec.archit. Nr. 339/94/WI
asystent: mgr inż. arch. Karolina Matuszewska
Data: Maj 2017 r.

BUDYNEK PRZEDSZKOLA
Store Skoszewy 19, obr. 0014, dz. nr 160/5

Nazwa Rys.
**PARTER-WYKOŃCZENIE
I ARANŻACJA**

Tom: 1w

ARCHITEKTURA

Skala: 1:50

Nr Rys.: **W1**

- PODŁOGA:**
TYP3 – WYKŁADZINA PVC HOMOGENICZNA
FAKTURA MARMURU PIAKOWEGO
TYP5 – PŁYTKA GRESOWA, GRES TECHNICZNY
KOLOR SÓL–PIEPRZ MAT. 30x30
TYP6 – PŁYTKA GRESOWA
KOLOR JASNO-SZARA 60x60
COKŁ – Z PŁYTKI "TYP5", WYSOKOŚĆ 10cm
- ŚCIANY:**
P1– PŁYTKI CER. BIAŁA 29,7X60
P2– PŁYTKI CER. SZARA 29,7X60
P4– PŁYTKI CER. ŚCIENNE TECHNICZNE
wym.min. 20x20cm, FORMAT KWADRAT
- PSC– PANELE ŚCIENNE, AKUSTYCZNE
Z WYKONCZENIEM FORNIEREM DRZEWNYM.
NAR– OCHRONNY NAROŻNIK ŚCIENNY KOLOR SZARY
- MAŁOWANE NA KOLOR:
Sc1 BIAŁY CIEPŁY NCS S 0500–N,
- Uwagi:
1. Układy płytek i wyposażenie pomieszczeń sanitarnych na przedstawiono odrębnych rysunkach.
2. Płytki w łazienkach na ścianach układać do sufitu.
W łazience pom. 007 do wysokości 2,2m.
3. W pomieszczeniach socjalnych układać płytki ściennie P1 od wys. szafek dolnych do wys. 1,5m.
4. W pomieszczeniach technologicznych (zaplecze kuchenne, kottownia) płytki układać do wys. 2,05m.